

**25-01**

## Bauprojekt | Planmappe

**Bauherr**

Gemeinde Tuggen, Zürcherstrasse 14, 8856 Tuggen SZ

**Objekt**

Neubau Alterswohnungen an der Stockbergstrasse, KTN 529, 8856 Tuggen SZ

**HENSEL ARCHITEKTUR**

**PL NR** 25-01-03

**Datum** 09.01.2026

**MB ARCHITEKTEN**

Bauernhofstrasse 24 - 8853 Lachen - Tel 055 451 00 70 - www.mb-architekten.ch

\_alterswohnungen stockbergstrasse **tuggen sz**





Prämissen


Städtebau      Setzung Objekt - Dachform - Firstrichtung -Stellung zur Strasse

Pflegezimmer EG      Jedes Zimmer mit Bezug zum Grünraum  
Keine PP vor den Zimmer  
Alle Zimmer mit Sonnenlicht


Wohnungen      Trotz kleiner Fläche grosszügige Sichtbezüge  
Keine Nordzimmer  
Schlafzimmer gegen Osten - Westen - Süden = Ruhiger Bereich | Gegen Norden Erschliessung Gewerbe  
Aussenraum - Balkone - Privatsphäre - Weitsicht  
Kurze Distanzen zu Veloraum


Architektur      Klassische Teilung - Sockel - Mittelgeschoss - Dachgeschoss  
Symetrie - Asymetrie - Analogie zu Bestand  
Balkone vorgesetzt - Analogie zu Bestand  
Dachform vermittelt mit dem Bestand in Form und Materialisierung


Dialog

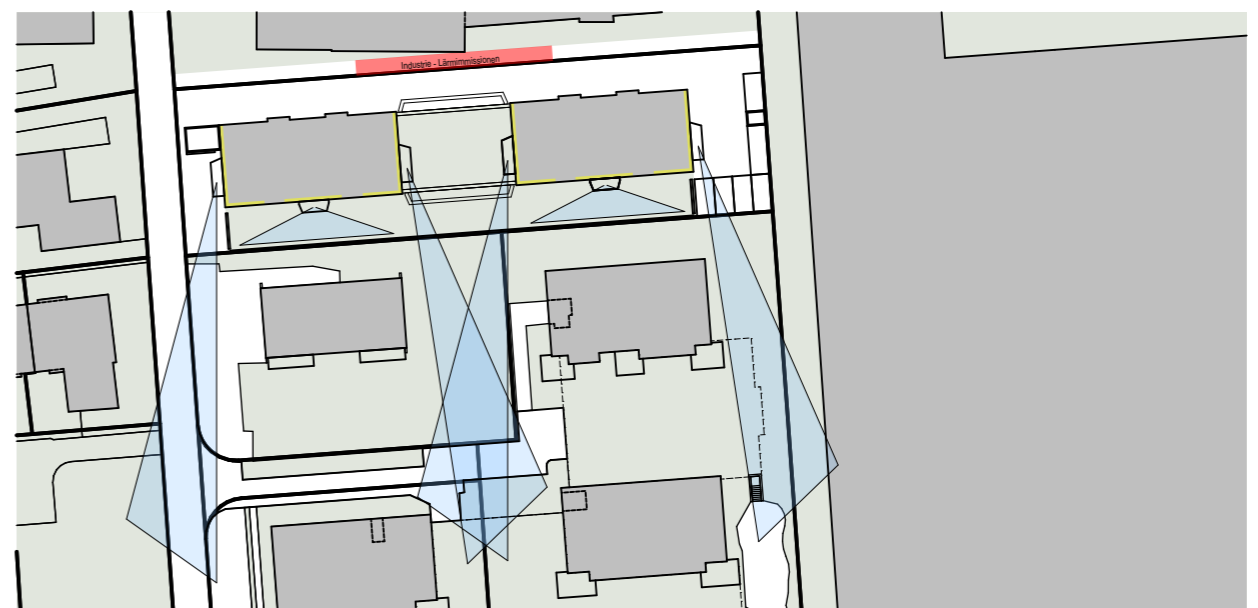



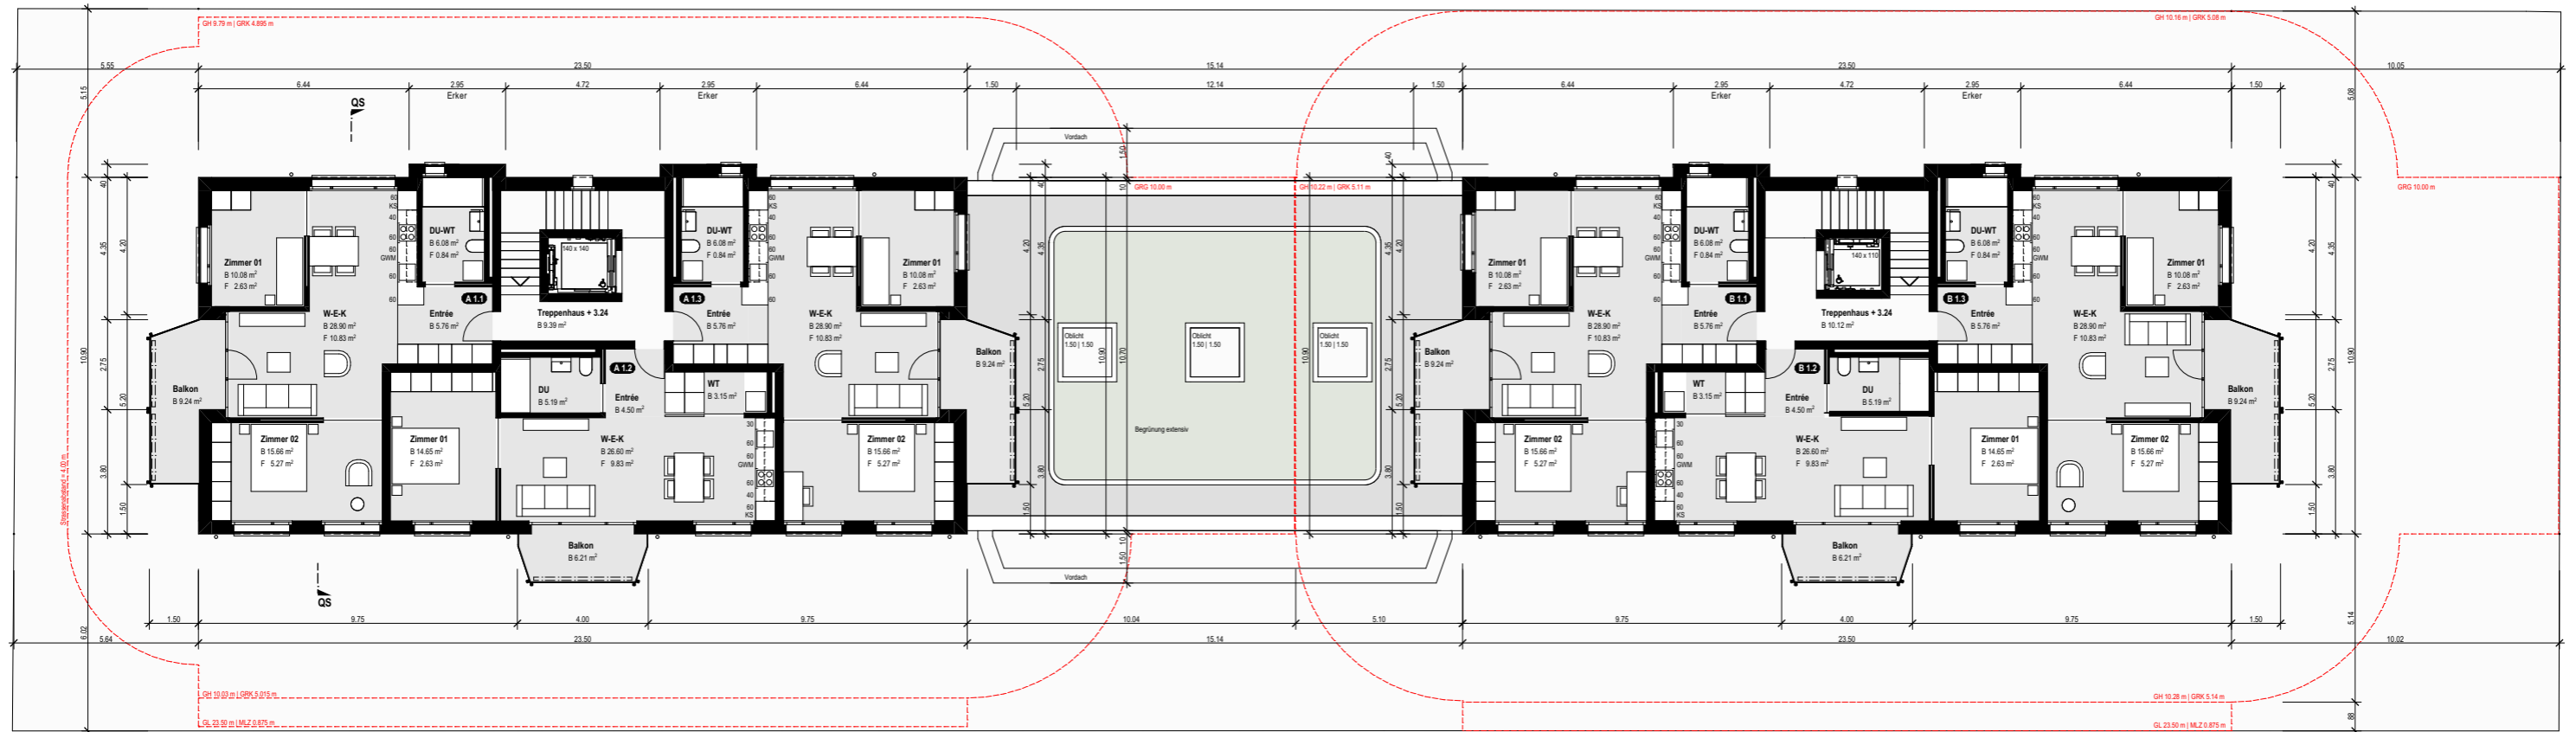




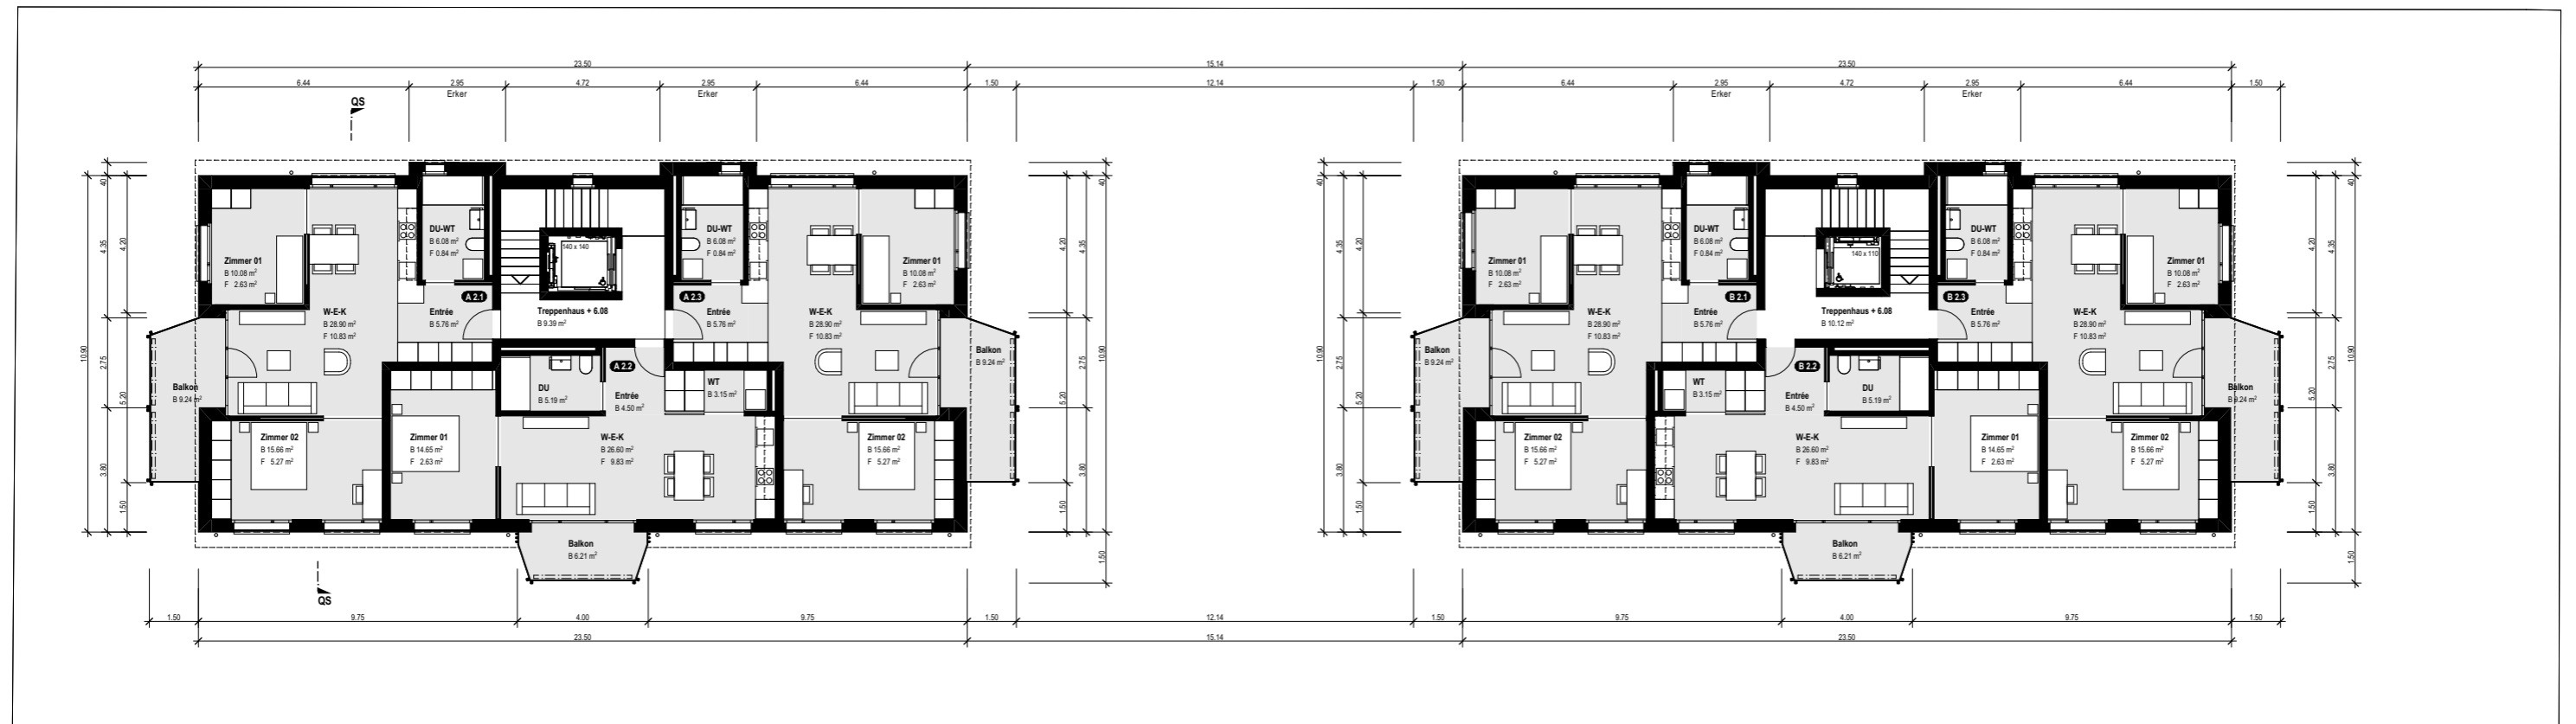




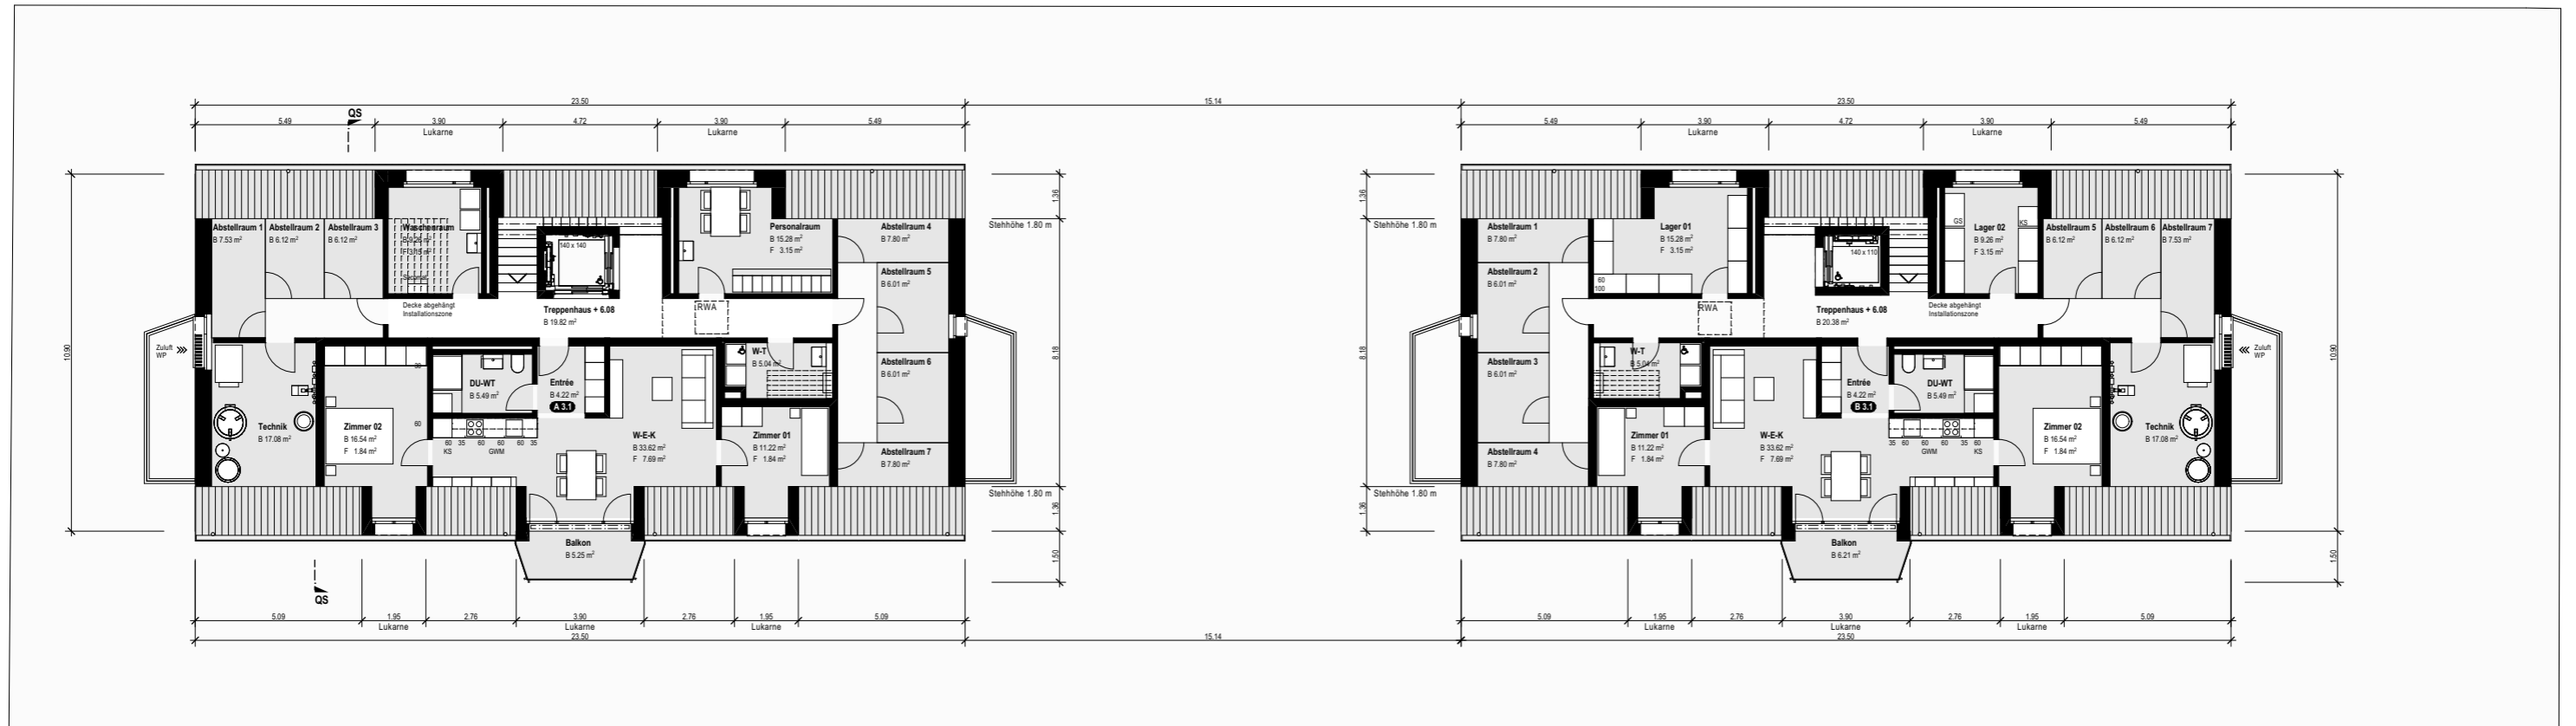








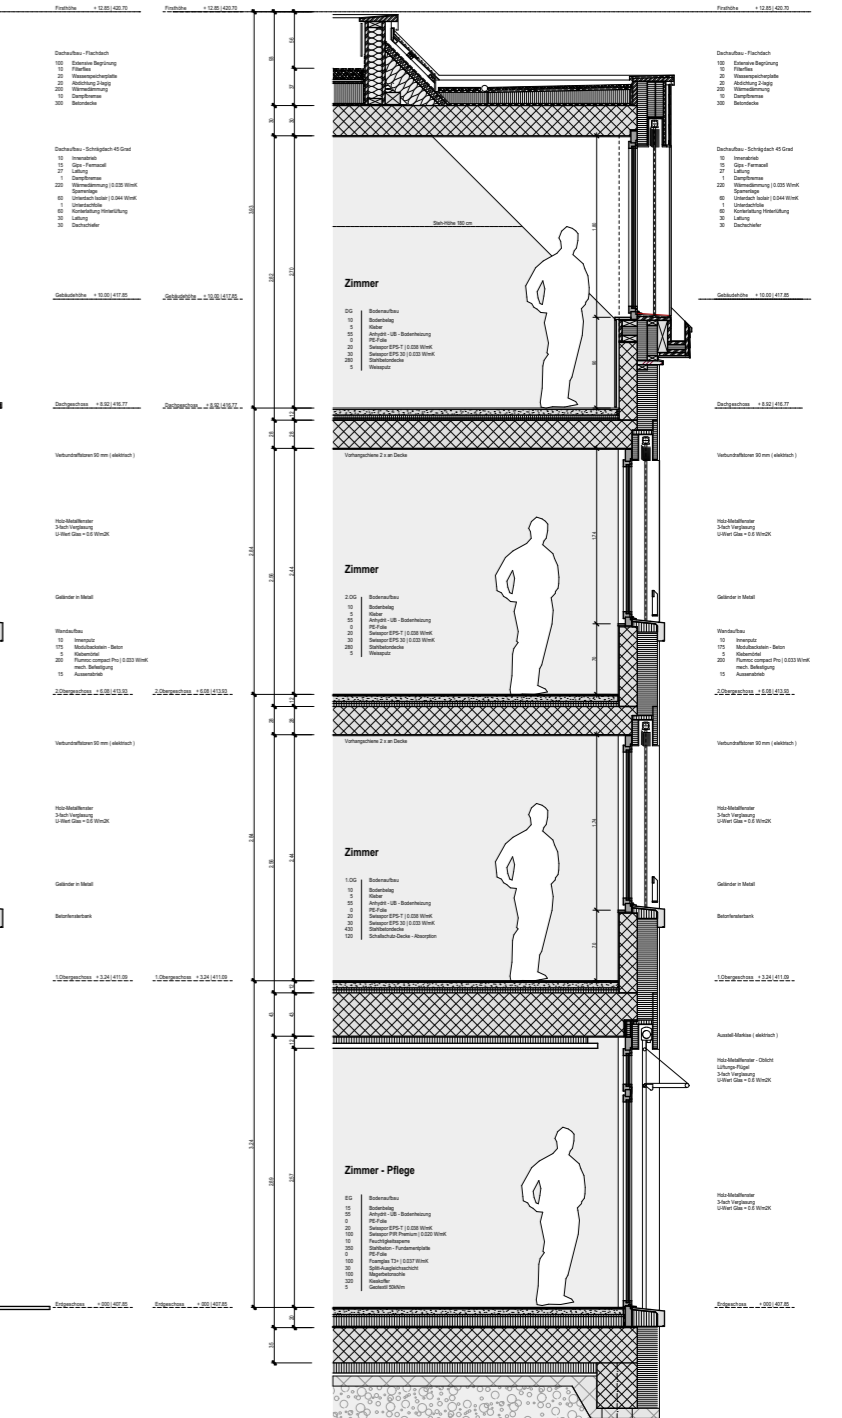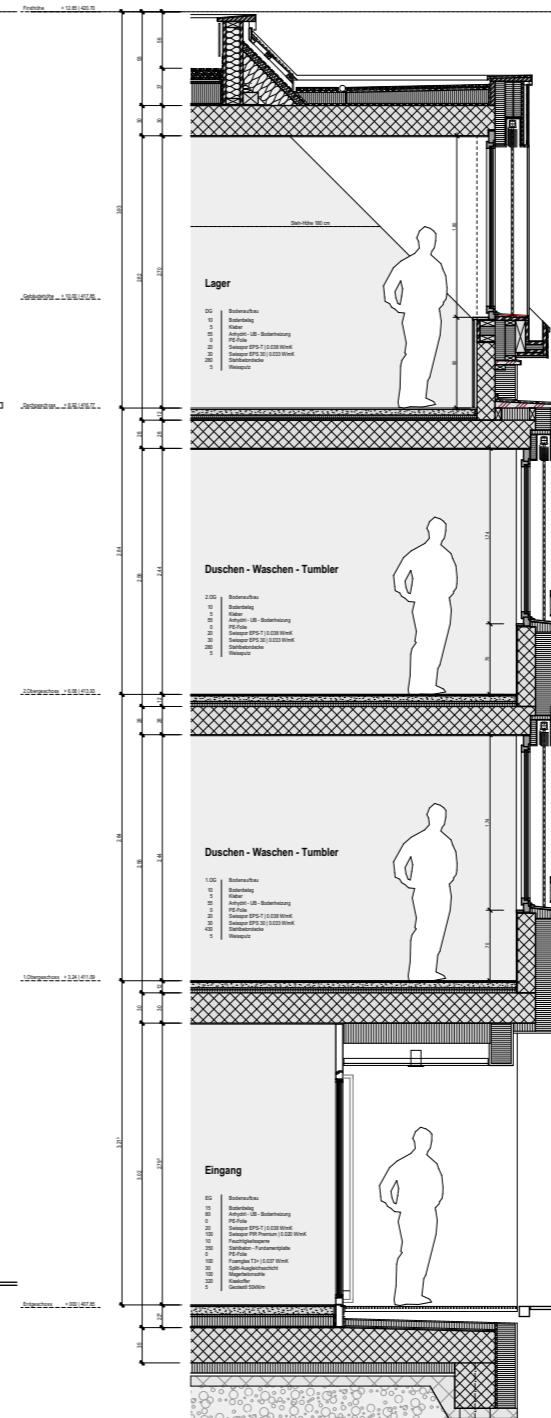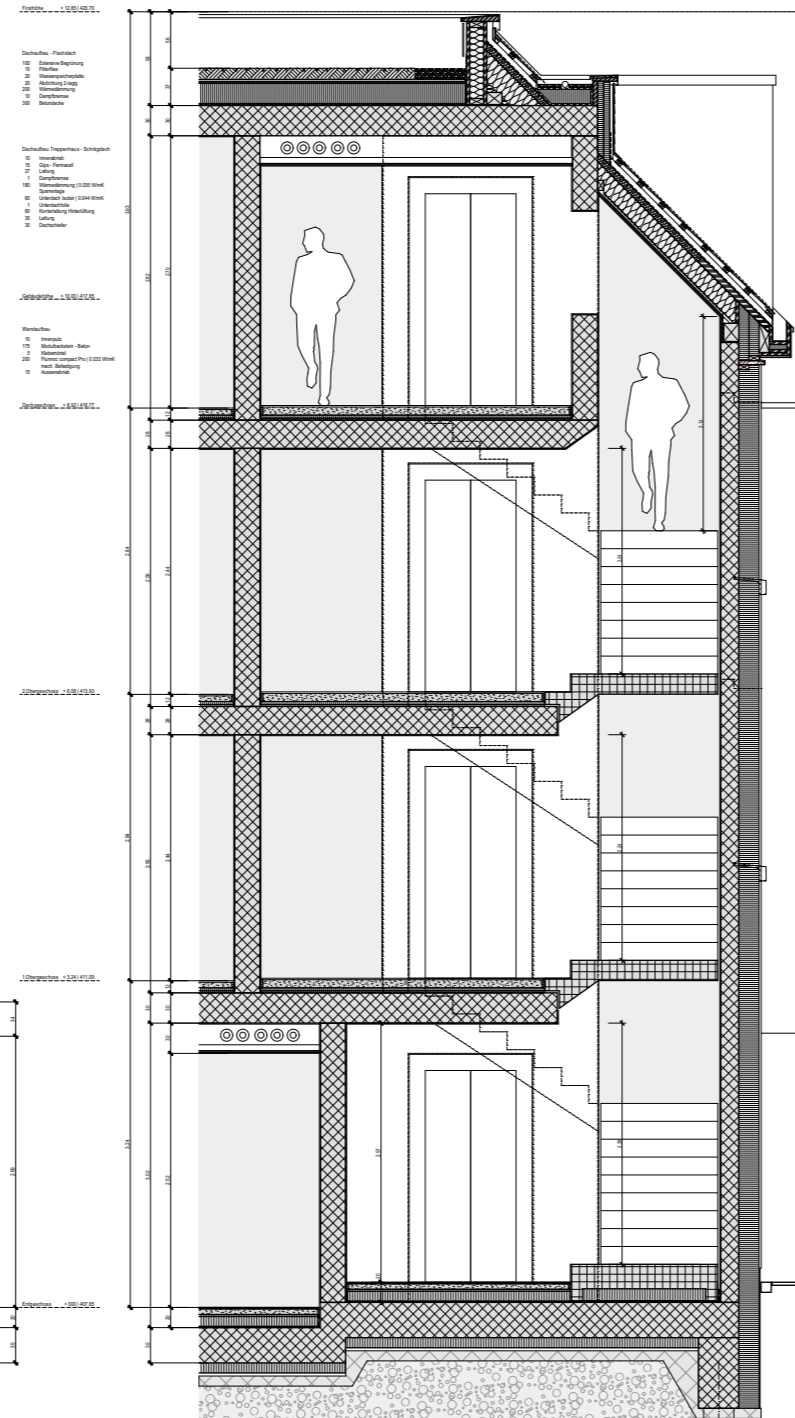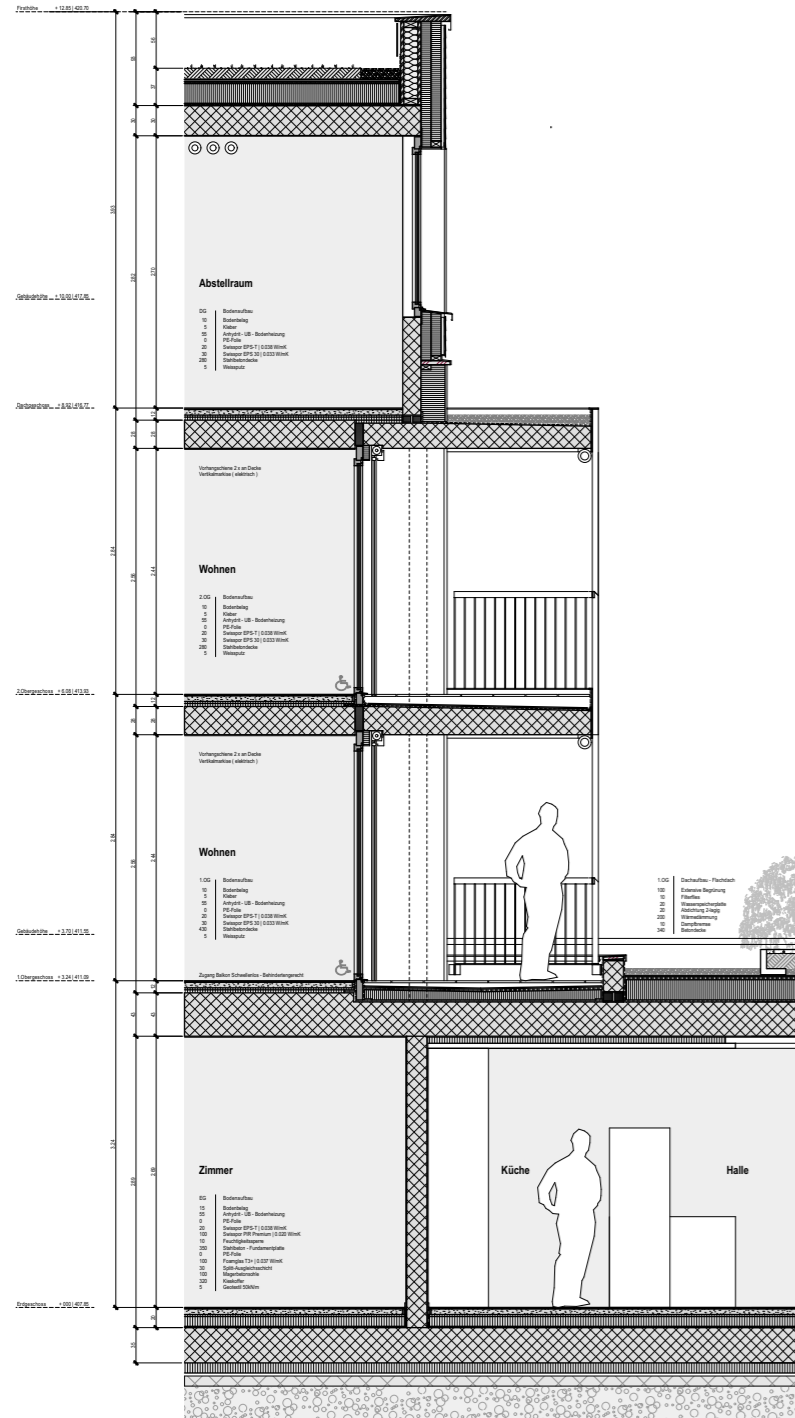

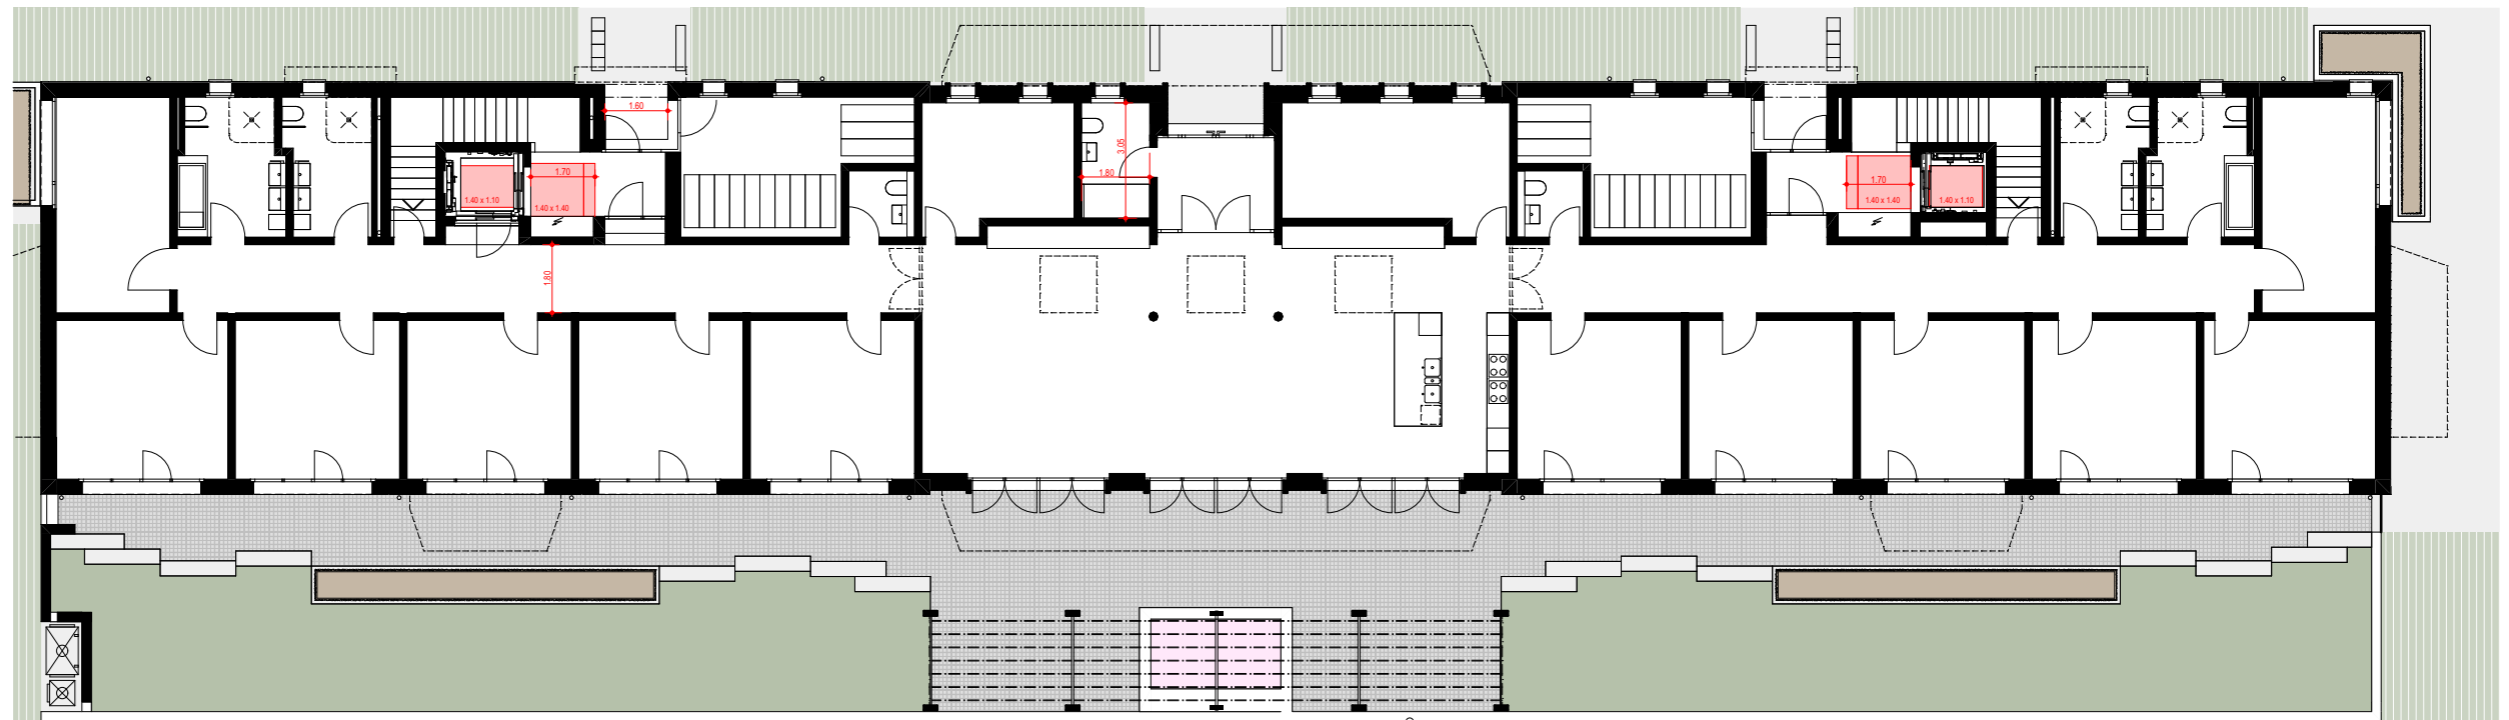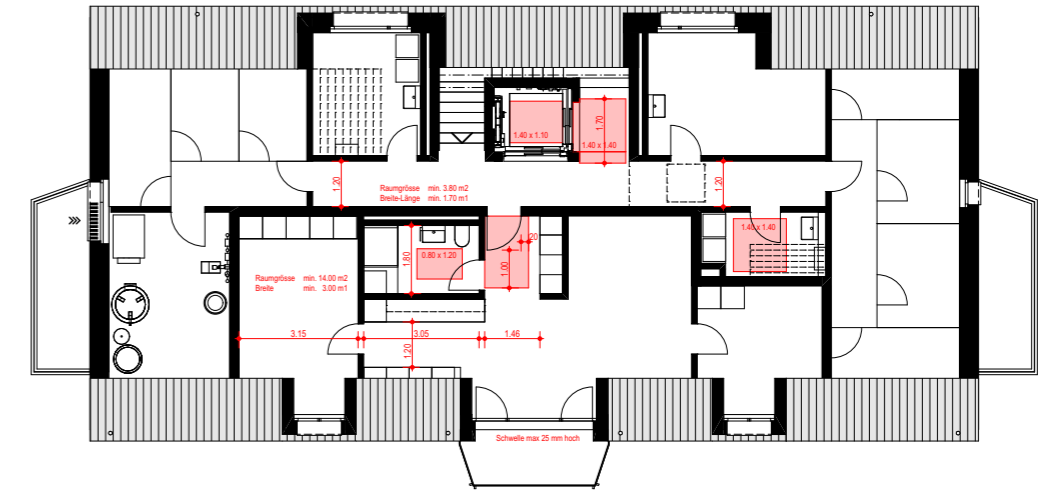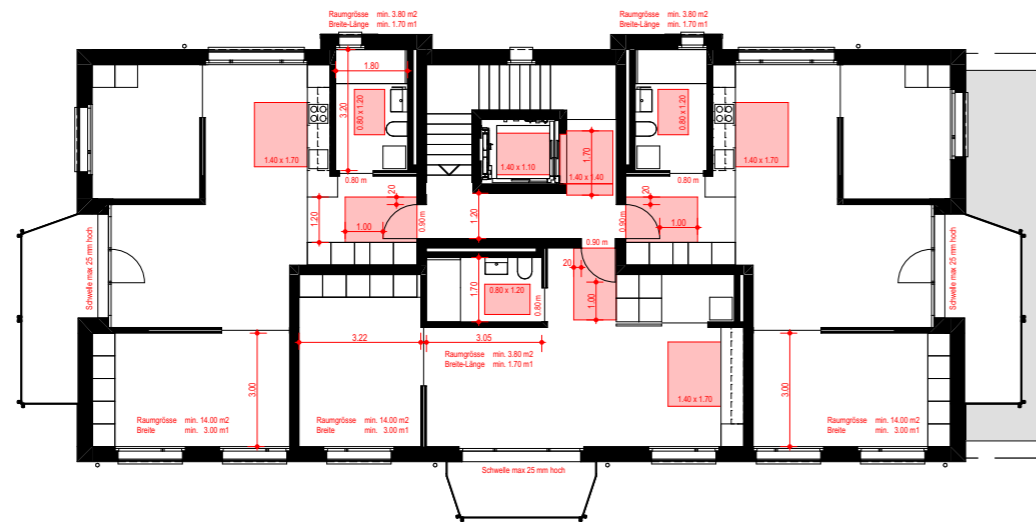

**25-01**

## Visualisierung Süd-West

**HENSEL ARCHITEKTUR**

**Bauherr**

Gemeinde Tuggen, Zürcherstrasse 14, 8856 Tuggen SZ

**Objekt**

Neubau Alterswohnungen an der Stockbergstrasse, KTN 529, 8856 Tuggen SZ

**PL NR** 25-01-03

**Datum** 09.01.2026

**MB ARCHITEKTEN**

Bauernhofstrasse 24 - 8853 Lachen - Tel 055 451 00 70 - www.mb-architekten.ch



**25-01**

## Visualisierung Süd-Ost

**Bauherr**

Gemeinde Tuggen, Zürcherstrasse 14, 8856 Tuggen SZ

**Objekt**

Neubau Alterswohnungen an der Stockbergstrasse, KTN 529, 8856 Tuggen SZ

**HENSEL ARCHITEKTUR**

PL NR 25-01-03

Datum 09.01.2026

**MB ARCHITEKTEN**

Bauernhofstrasse 24 - 8853 Lachen - Tel 055 451 00 70 - www.mb-architekten.ch



25-01

## Visualisierung Nord-West

HENSEL ARCHITEKTUR

Bauherr

Gemeinde Tuggen, Zürcherstrasse 14, 8856 Tuggen SZ

Objekt

Neubau Alterswohnungen an der Stockbergstrasse, KTN 529, 8856 Tuggen SZ

PL NR 25-01-03

Datum 09.01.2026

**MB ARCHITEKTEN**

Bauernhofstrasse 24 - 8853 Lachen - Tel 055 451 00 70 - www.mb-architekten.ch



**25-01**

## Visualisierung Nord-Ost

**Bauherr**

Gemeinde Tuggen, Zürcherstrasse 14, 8856 Tuggen SZ

**Objekt**

Neubau Alterswohnungen an der Stockbergstrasse, KTN 529, 8856 Tuggen SZ

**HENSEL ARCHITEKTUR**

PL NR 25-01-03

Datum 09.01.2026

**MB ARCHITEKTEN**

Bauernhofstrasse 24 - 8853 Lachen - Tel 055 451 00 70 - www.mb-architekten.ch

